


# CIMETIERE DE RILLE

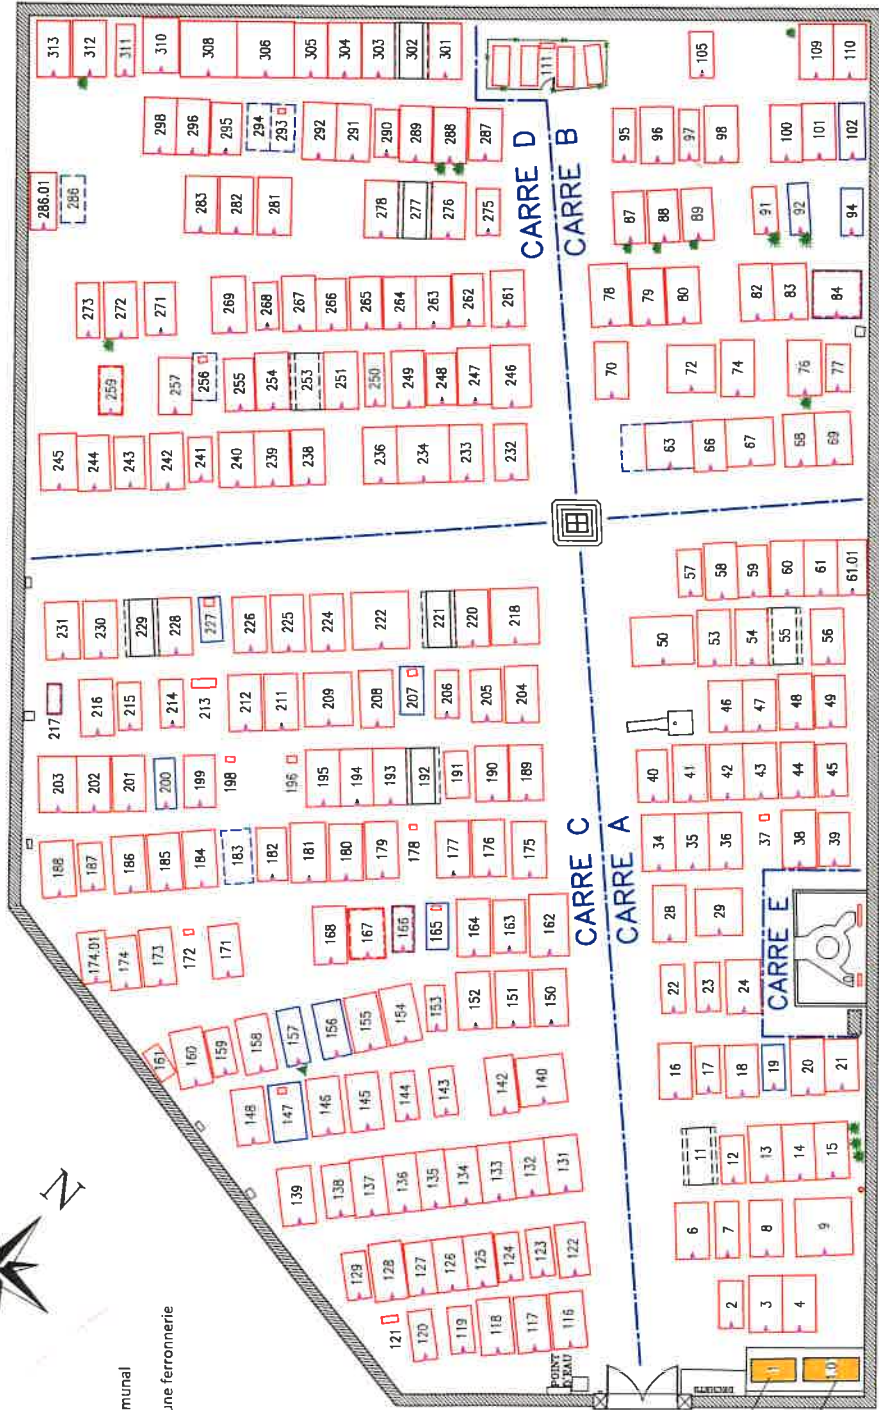

A titre indicatif :

- Pied de tombe
- Equipement funéraire communal
- Emplacement délimité par une ferronnerie



CARRE E  
LEGENDE

- Case concédée
- Case vide disponible
- Case projetée disponible
- Case occupée, non concédée

0,00 10,00

## LEGENDE

- Emplacement bâti
- Emplacement en pleine terre
- Emplacement en terre non matérialisé
- Emplacement projeté disponible 1.40 / 2.40
- Emplacement concédé non occupé 1.40 / 2.40
- Limite de carrés

37

RUE	ITYV	BYC	INTERVENTION
ATC	ELABOR		
ITC	ELABOR		
ROT	AMANNIS		
MAJT	OE		
MAJB	ACB		
VALID	MAJRE		
ITYV	JA		01/05/2019

**ELABOR**  
19, rue des Vignes, BP 2130, MESSIGNY  
02 03 80 61 41 - 02 03 53 58 88

**PLAN REDUIT POUR PROTOCOLE**

DOSSIER N° 2018076701M